
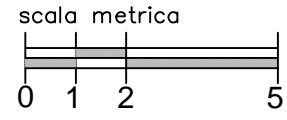


PIANTA PIANO INTERRATO


LEGENDA PRESIDI ANTINCENDIO			
	PORTE REI		INTERRUTTORE ELETTRICO GENERALE
	MANIGLIONE ANTIPANICO		QUADRO ELETTRICO
	CONTROPARETI REI 120		QUADRO ELETTRICO GENERALE
	ESTINTORE A POLVERE PORTATILE		LUCE DI EMERGENZA
	ESTINTORI AD ANIDRIDE CARBONICA		USCITA ORIZZONTALE
	IMPIANTO AUTOMATICO DI RIVELAZIONE FUMI		USCITA VERSO IL BASSO
	LOCALE CON IMPIANTO SPEGNIMENTO SPRINKLER		USCITA VERSO L'ALTO
	PULSANTE ALLARME ANTINCENDIO - ARCHIVIO		IDRANTE A MURO CON FLESSIBILE
	TARGA OTTICO SONORA ALLARME		ATTACCO PER AUTOPOMPA SINGOLO

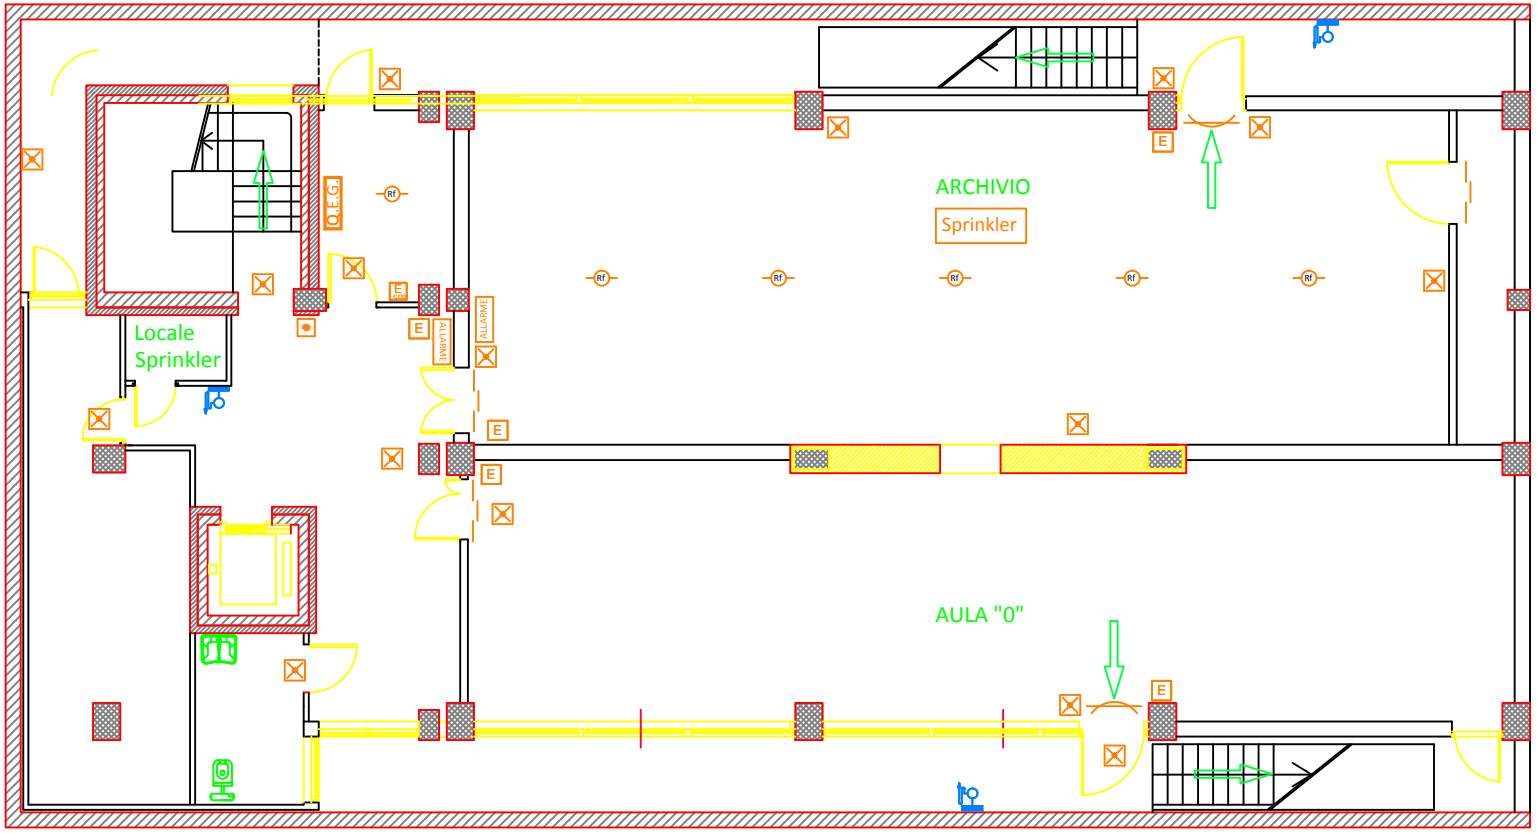


I.I.S. Galilei - Viale del Lavoro 38, Jesi  
 Planimetrie antincendio - agg. 01/23

LEGENDA PRESIDI ANTINCENDIO			
	PORTE REI		INTERRUTTORE ELETTRICO GENERALE
	MANIGLIONE ANTIPANICO		QUADRO ELETTRICO
	CONTROPARETI REI 120		QUADRO ELETTRICO GENERALE
	ESTINTORE A POLVERE PORTATILE		LUCE DI EMERGENZA
	ESTINTORI AD ANIDRIDE CARBONICA		USCITA ORIZZONTALE
	IMPIANTO AUTOMATICO DI RILEVAZIONE FUMI		USCITA VERSO IL BASSO
	LOCALE CON IMPIANTO SPEGNIMENTO SPRINKLER		USCITA VERSO L'ALTO
	COMANDO MANUALE ALLARME ANTINCENDIO		IDRANTE A MURO CON FLESSIBILE
	TARGA OTTICO SONORA ALLARME		ATTACCO PER AUTOPOMPA SINGOLO

PIANTA PIANO TERRA


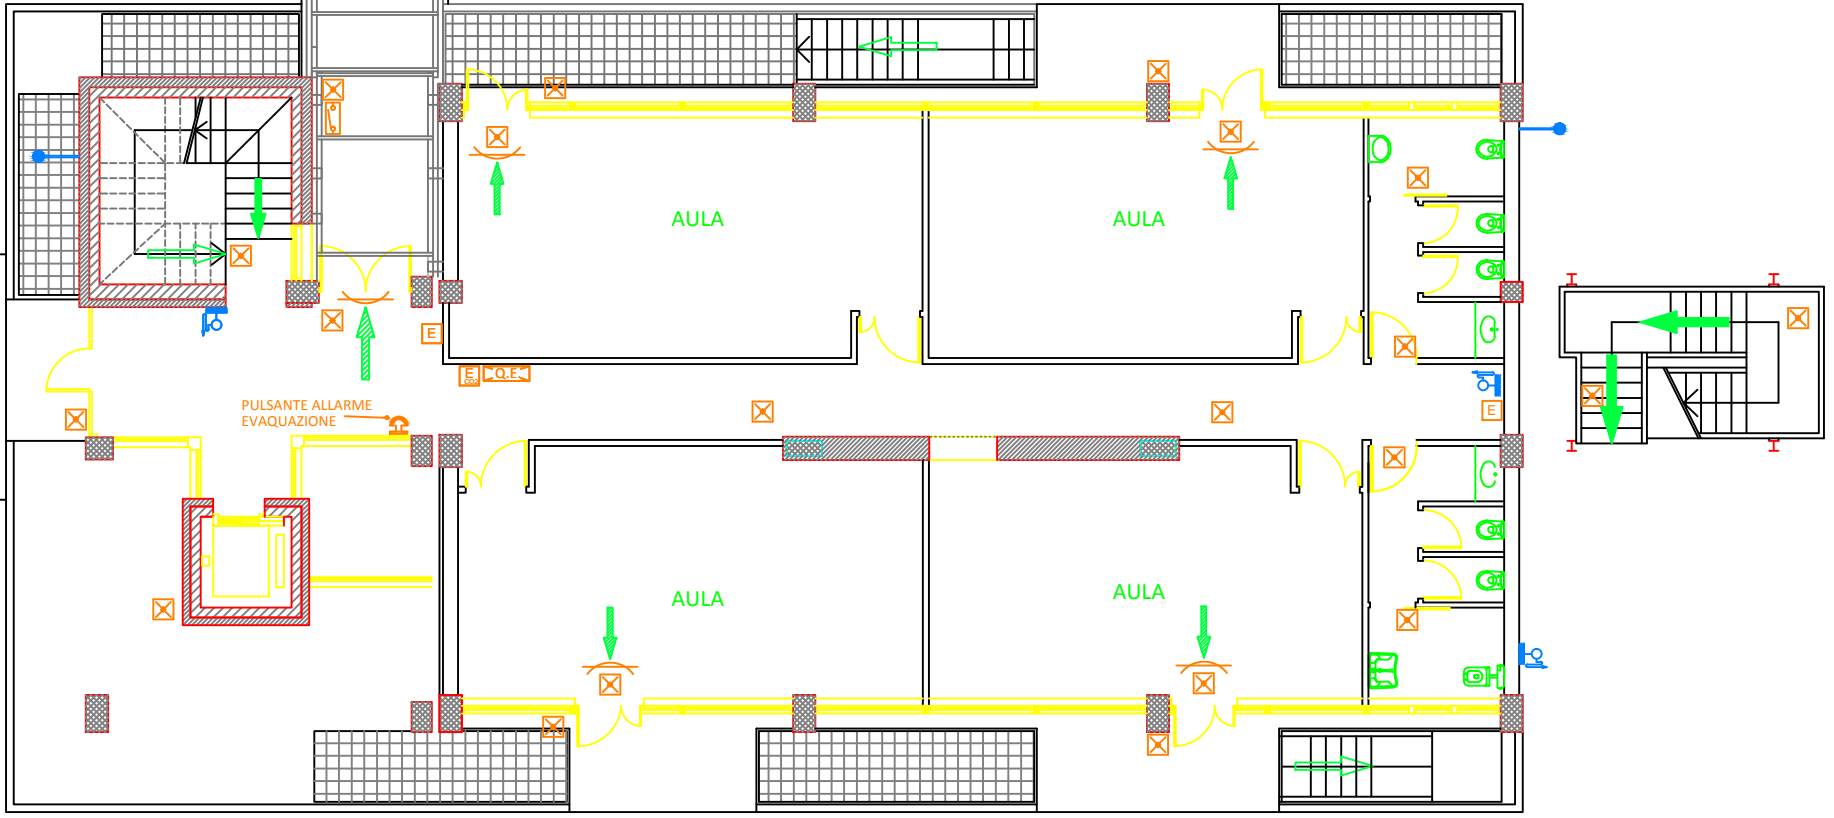


PULSANTE ALLARME EVAQUAZIONE

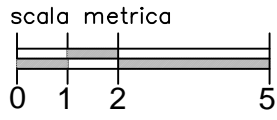



PIANTA PIANO PRIMO

LEGENDA PRESIDI ANTINCENDIO			
	PORTE REI		INTERRUTTORE ELETTRICO GENERALE
	MANIGLIONE ANTIPANICO		QUADRO ELETTRICO
	CONTROPARETI REI 120		QUADRO ELETTRICO GENERALE
	ESTINTORE A POLVERE PORTATILE		LUCE DI EMERGENZA
	ESTINTORI AD ANIDRIDE CARBONICA		USCITA ORIZZONTALE
	IMPIANTO AUTOMATICO DI RIVELAZIONE FUMI		USCITA VERSO IL BASSO
	LOCALE CON IMPIANTO SPEGNIMENTO SPRINKLER		USCITA VERSO L'ALTO
	COMANDO MANUALE ALLARME ANTINCENDIO		IDRANTE A MURO CON FLESSIBILE
	TARGA OTTICO SONORA ALLARME		ATTACCO PER AUTOPOMPA SINGOLO

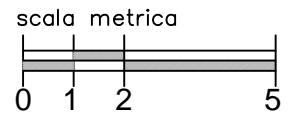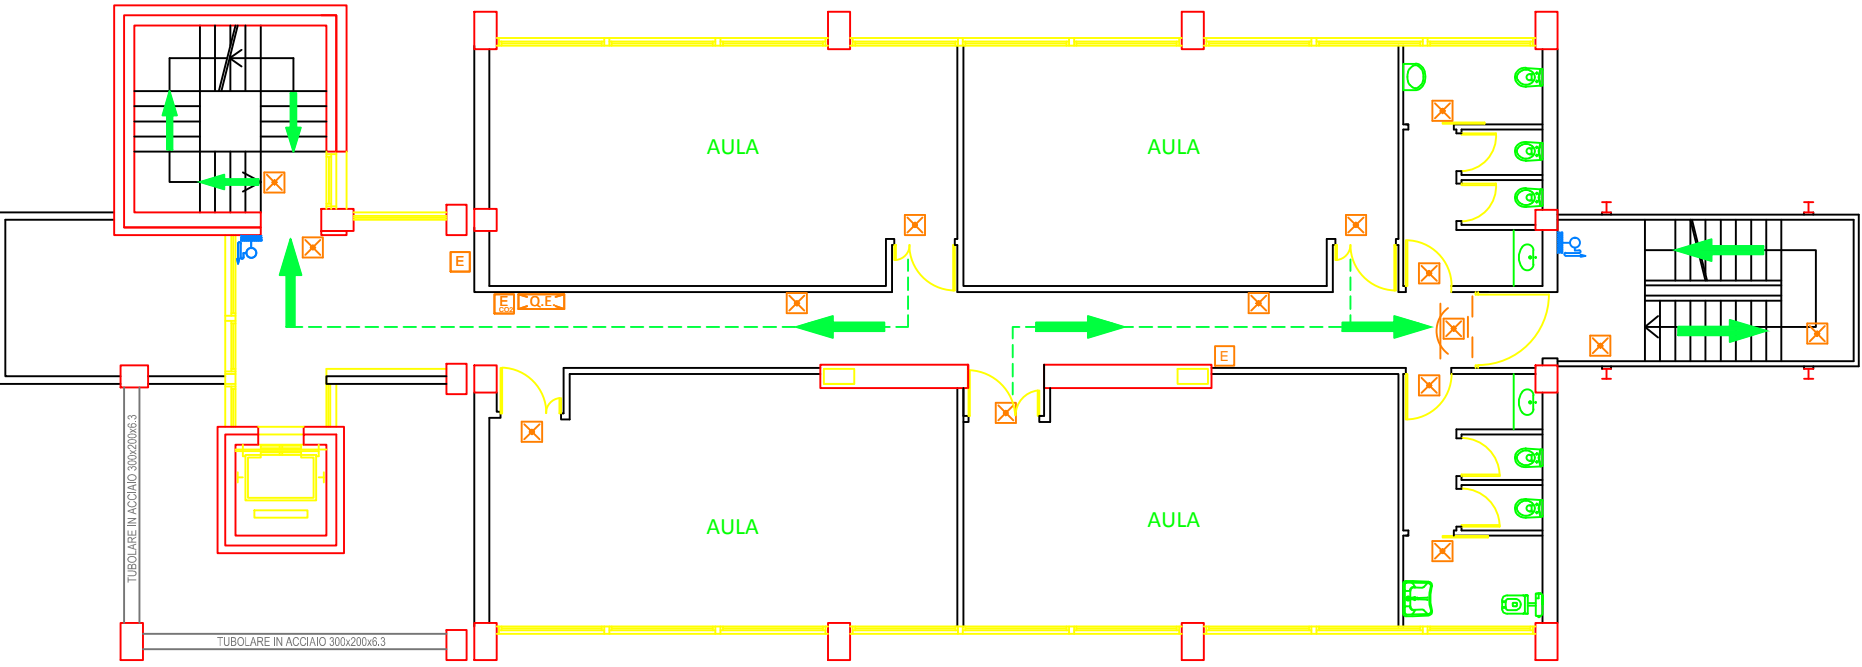

LEGENDA PRESIDI ANTINCENDIO			
	PORTE REI		INTERRUTTORE ELETTRICO GENERALE
	MANIGLIONE ANTIPANICO		QUADRO ELETTRICO
	CONTROPARETI REI 120		QUADRO ELETTRICO GENERALE
	ESTINTORE A POLVERE PORTATILE		LUCE DI EMERGENZA
	ESTINTORI AD ANIDRIDE CARBONICA		USCITA ORIZZONTALE
	IMPIANTO AUTOMATICO DI RIVELAZIONE FUMI		USCITA VERSO IL BASSO
	LOCALE CON IMPIANTO SPEGNIMENTO SPRINKLER		USCITA VERSO L'ALTO
	COMANDO MANUALE ALLARME ANTINCENDIO		IDRANTE A MURO CON FLESSIBILE
	TARGA OTTICO SONORA ALLARME		ATTACCO PER AUTOPOMPA SINGOLO

PIANTA PIANO SECONDO

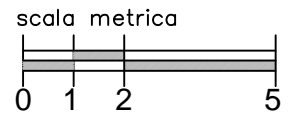
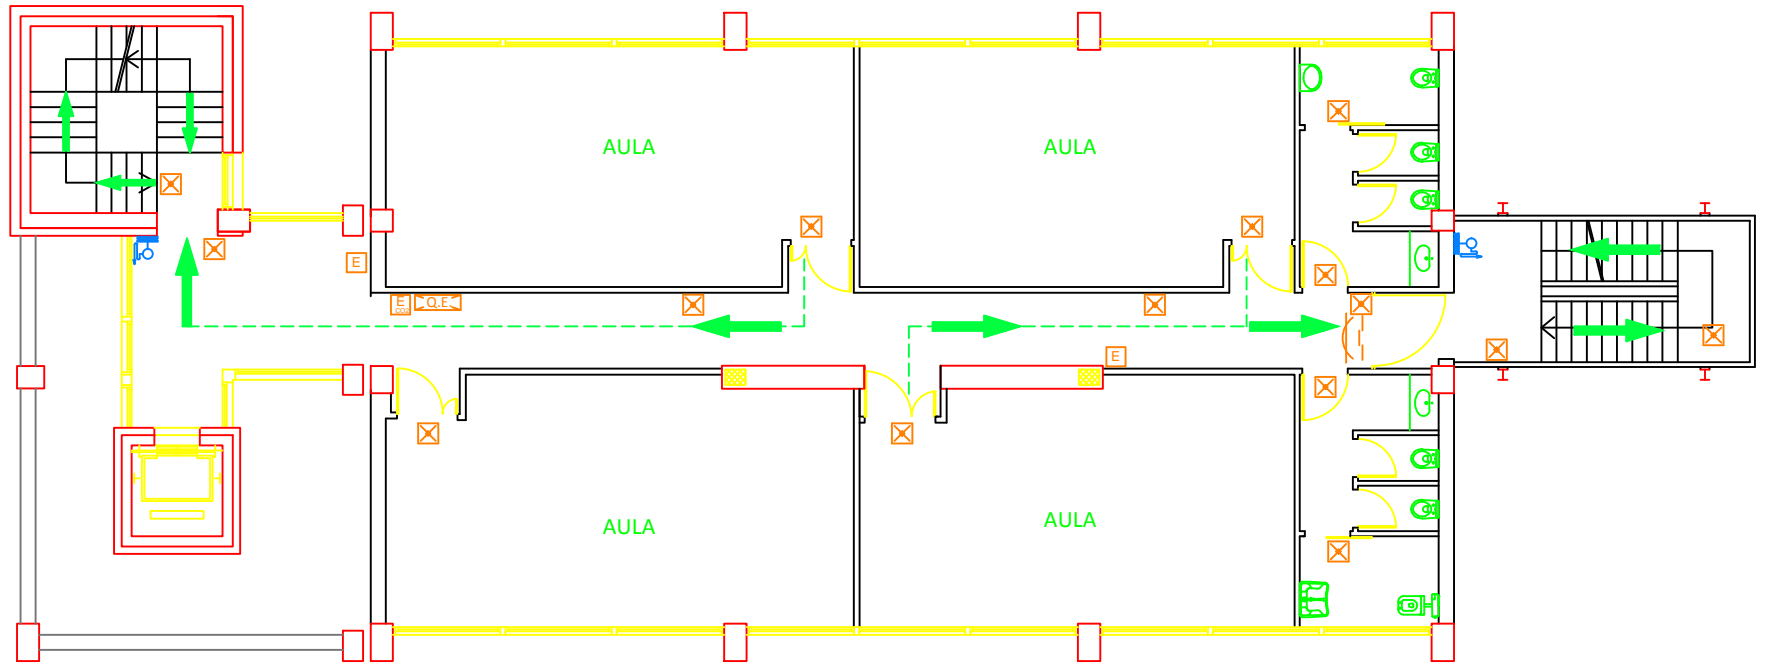


# I.I.S. Galilei - Viale del Lavoro 38, Jesi

## Planimetrie antincendio - agg. 01/23



LEGENDA PRESIDI ANTINCENDIO			
	PORTE REI		INTERRUTTORE ELETTRICO GENERALE
	MANIGLIONE ANTIPANICO		QUADRO ELETTRICO
	CONTROPARETI REI 120		QUADRO ELETTRICO GENERALE
	ESTINTORE A POLVERE PORTATILE		LUCE DI EMERGENZA
	ESTINTORI AD ANIDRIDE CARBONICA		USCITA ORIZZONTALE
	IMPIANTO AUTOMATICO DI RIVELAZIONE FUMI		USCITA VERSO IL BASSO
	LOCALE CON IMPIANTO SPEGNIMENTO SPRINKLER		USCITA VERSO L'ALTO
	COMANDO MANUALE ALLARME ANTINCENDIO		IDRANTE A MURO CON FLESSIBILE
	TARGA OTTICO SONORA ALLARME		ATTACCO PER AUTOPOMPA SINGOLO

### PIANTA PIANO TERZO

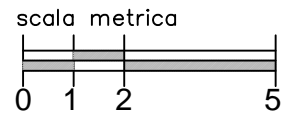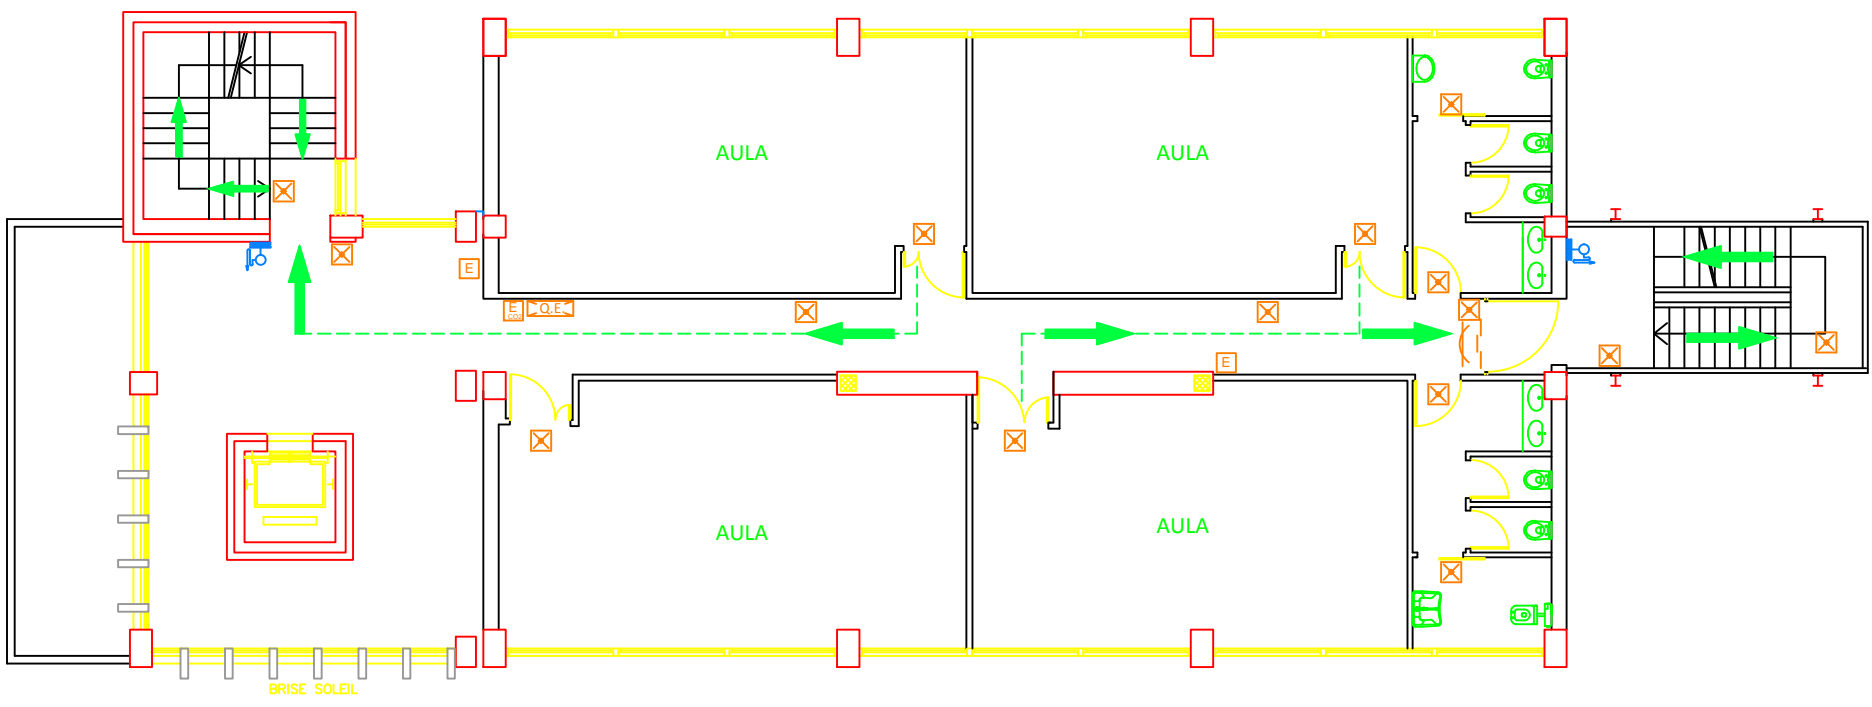

LEGENDA PRESIDI ANTINCENDIO			
	PORTE REI		INTERRUTTORE ELETTRICO GENERALE
	MANIGLIONE ANTIPANICO		QUADRO ELETTRICO
	CONTROPARETI REI 120		QUADRO ELETTRICO GENERALE
	ESTINTORE A POLVERE PORTATILE		LUCE DI EMERGENZA
	ESTINTORI AD ANIDRIDE CARBONICA		USCITA ORIZZONTALE
	IMPIANTO AUTOMATICO DI RIVELAZIONE FUMI		USCITA VERSO IL BASSO
	LOCALE CON IMPIANTO SPEGNIMENTO SPRINKLER		USCITA VERSO L'ALTO
	COMANDO MANUALE ALLARME ANTINCENDIO		IDRANTE A MURO CON FLESSIBILE
	TARGA OTTICO SONORA ALLARME		ATTACCO PER AUTOPOMPA SINGOLO

PIANTA PIANO QUARTO

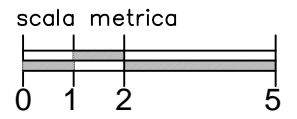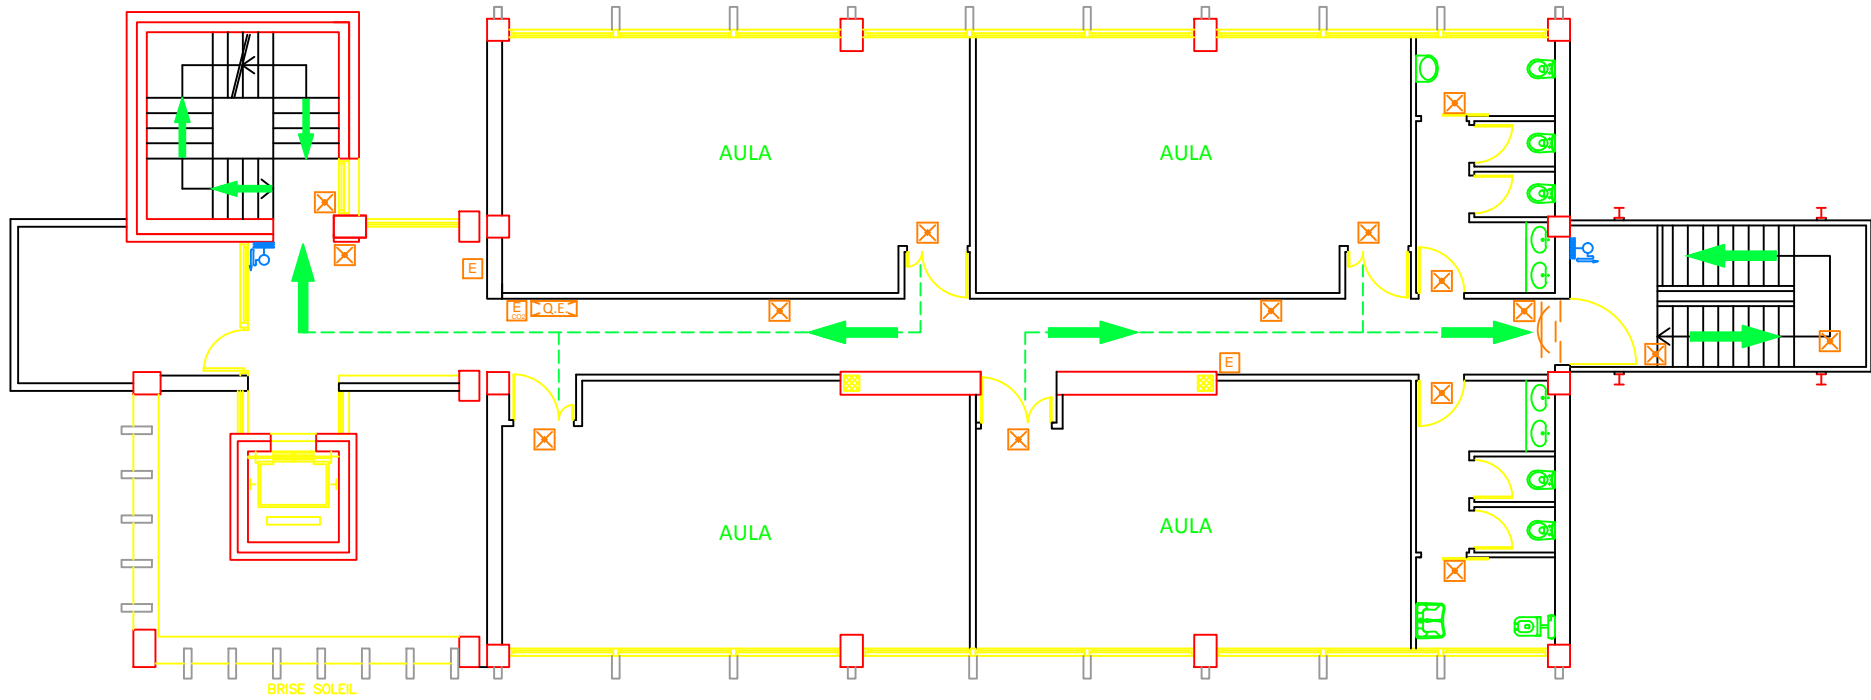

PIANTA PIANO COPERTURA

LEGENDA PRESIDI ANTINCENDIO			
	PORTE REI		INTERRUTTORE ELETTRICO GENERALE
	MANIGLIONE ANTIPANICO		QUADRO ELETTRICO
	CONTROPARETI REI 120		QUADRO ELETTRICO GENERALE
	ESTINTORE A POLVERE PORTATILE		LUCE DI EMERGENZA
	ESTINTORI AD ANIDRIDE CARBONICA		USCITA ORIZZONTALE
	IMPIANTO AUTOMATICO DI RIVELAZIONE FUMI		USCITA VERSO IL BASSO
	LOCALE CON IMPIANTO SPEGNIMENTO SPRINKLER		USCITA VERSO L'ALTO
	COMANDO MANUALE ALLARME ANTINCENDIO		IDRANTE A MURO CON FLESSIBILE
	TARGA OTTICO SONORA ALLARME		ATTACCO PER AUTOPOMPA SINGOLO

